
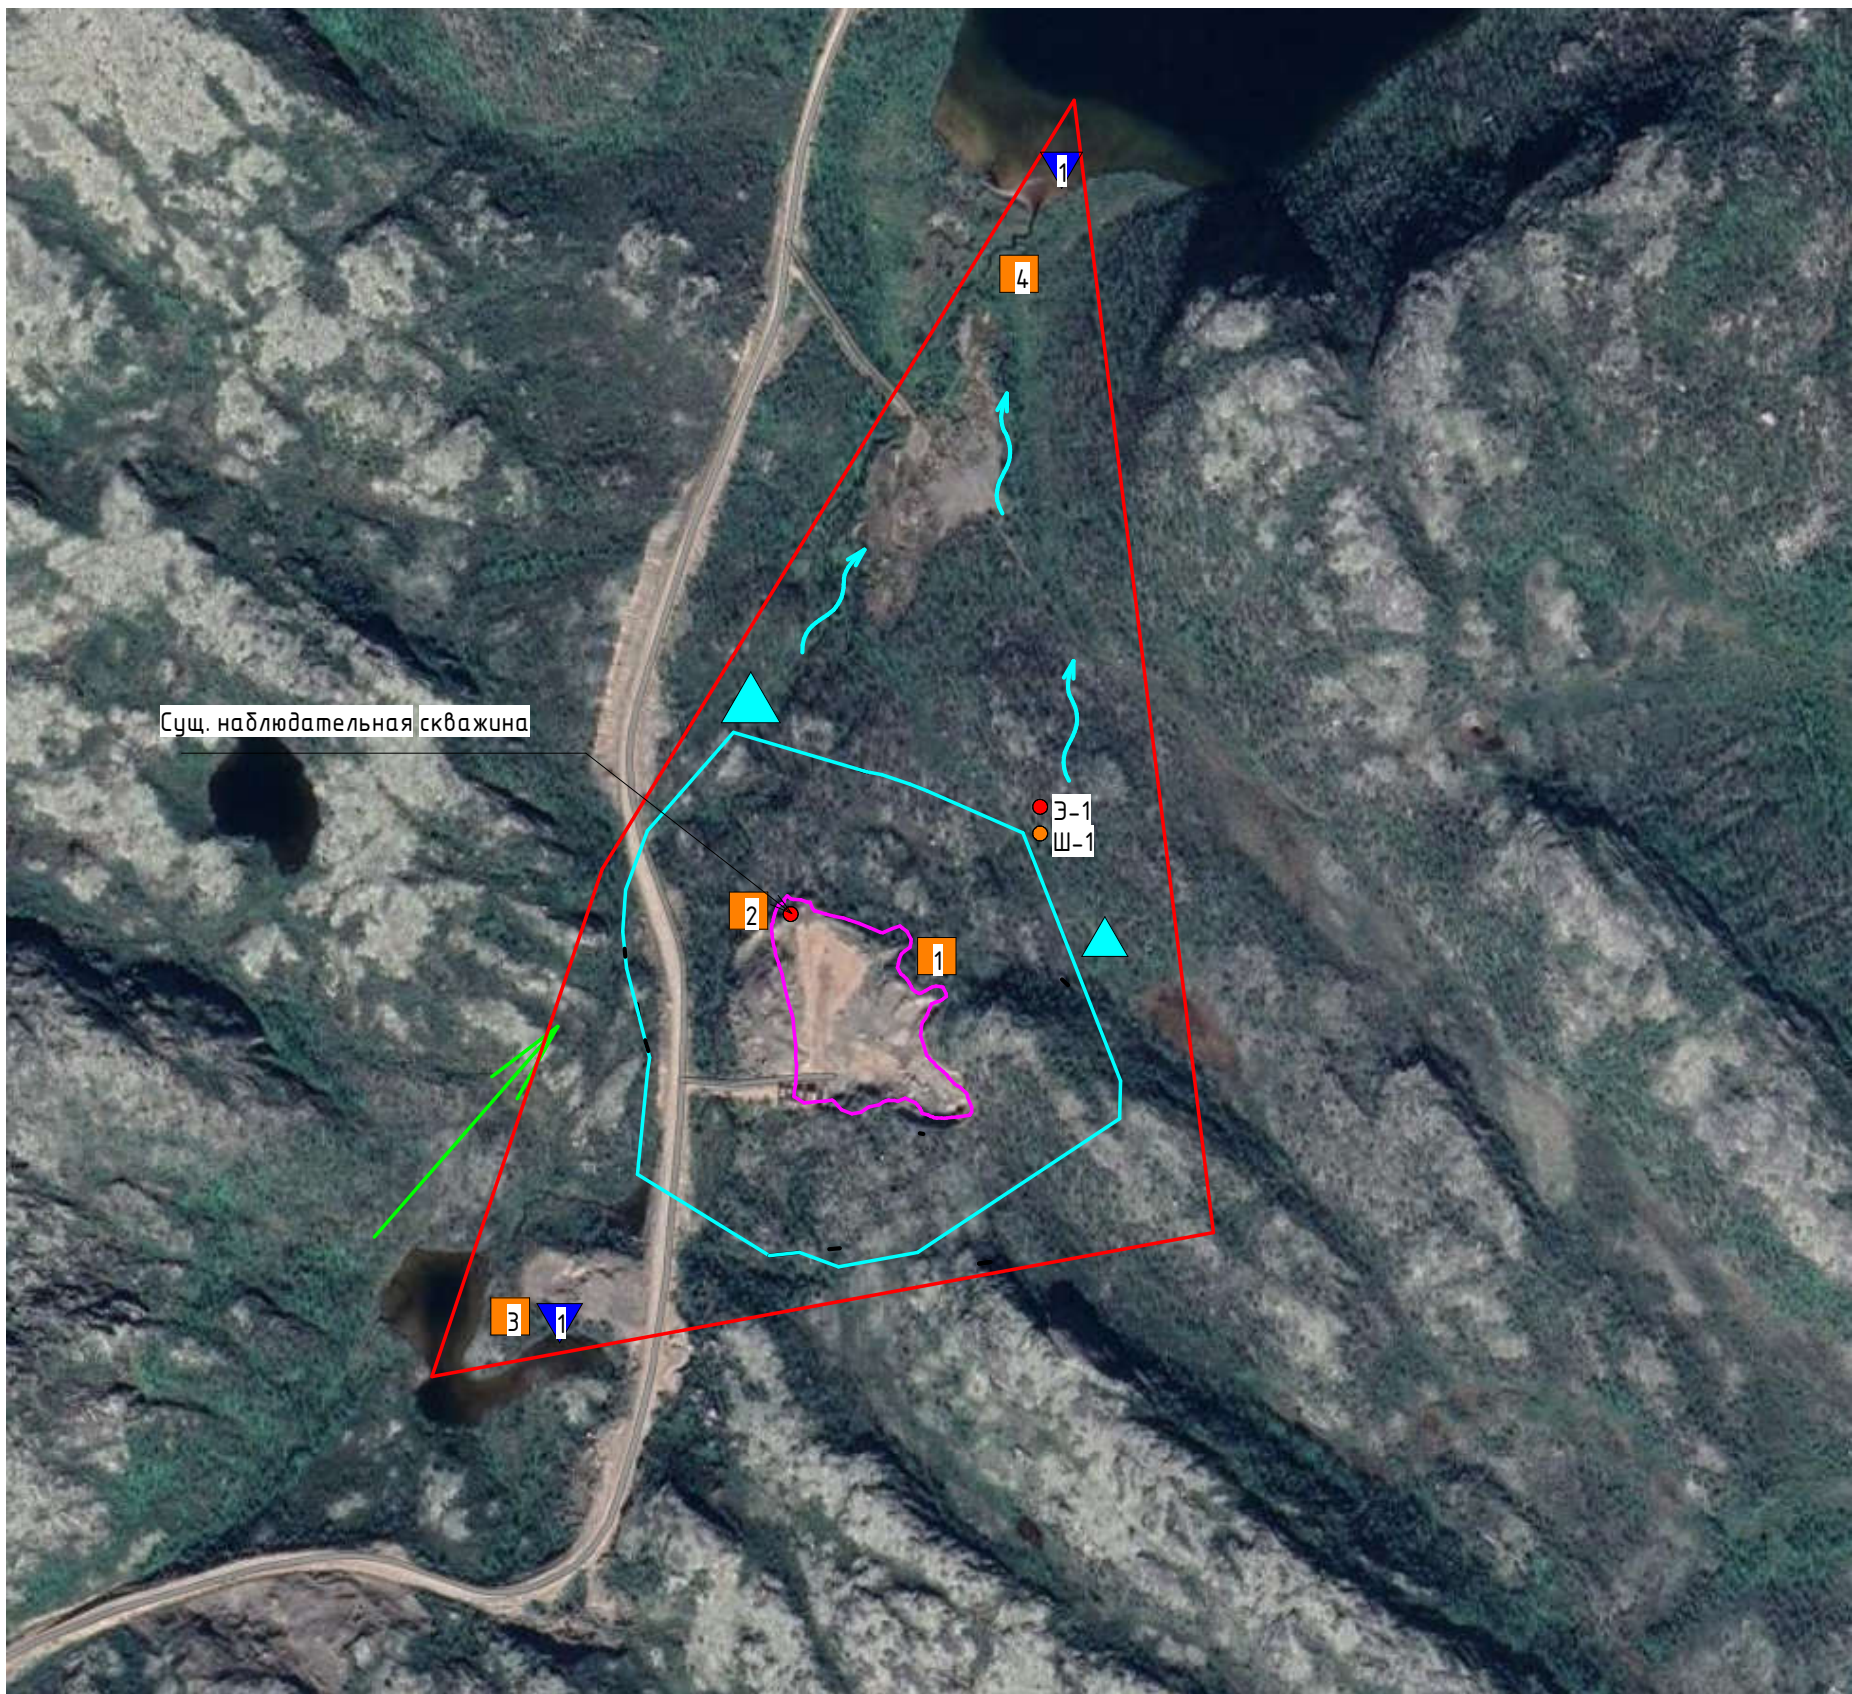


Схема наблюдательной сети экологического мониторинга

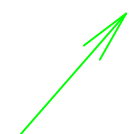

Условные обозначения

-  - рекультивируемый полигон
-  - граница СЗЗ (100 м)
-  - зона экологического мониторинга
-  - точка отбора почвогрунтов
-  - основное направление ветров
-  - наблюдательная скважина
-  - точка отбора вод
-  - точка отбора атмосферного воздуха
-  - уклон грунтового потока

						030113/300718/1025-ПЭГ			
						Вывод из эксплуатации полигона под строительный мусор СЗЦ «СеВРАО» – филиала ФГУП «ФЭО» – отделение г/да Андреева с описанием рекультивации земельного участка с кадастровым номером 51:27:0060101:23			
Изм.	Кол. уч.	Лист	№ док.	Подпись	Дата				
ГИП		Галкин				ПРОГРАММА ПРОИЗВОДСТВЕННОГО ЭКОЛОГИЧЕСКОГО КОНТРОЛЯ (МОНИТОРИНГА) ЗА ХАРАКТЕРИЗМ ИЗМЕНЕНИЯ ВСЕХ КОМПОНЕНТОВ ЭКОСИСТЕМЫ ОБЪЕКТА	Стадия	Лист	Листов
Чертил		Новиков					П	ПЭГ	
Проверил		Прищепов				Схема наблюдательной сети экологического мониторинга	ООО “СТРОЙ-ТЕХНИКА”		
Н. Контр.		Новикова							